


PLAN URBANISTIC GENERAL AL COMUNEI BUNEȘTI, JUDEȚUL SUCEAVA

REGLEMENTĂRI TEHNICO- EDILITARE PROPUSE

UAT - BUNEȘTI

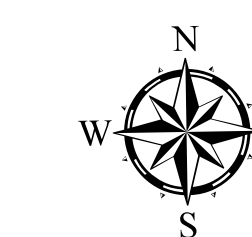

LIMITE

- LIMITĂ UNITATE ADMINISTRATIV TERITORIALĂ VECINĂ
- LIMITĂ UNITATEA ADMINISTRATIV TERITORIALĂ BUNEȘTI
- LIMITĂ INTRAVILAN PROPUȘ
- LIMITE PARCELE ETERRA
- LIMITE PARCELE

RETEA DE ALIMENTARE CU APĂ

- CĂMIN DE APĂ - EXISTENT
- REZERVOR DE APĂ - EXISTENT
- STAȚIE TRATARE APĂ - PROIECTATĂ
- CĂMIN DE AERISIRE ȘI GOLIRE - EXISTENT
- CĂMIN DE AERISIRE - EXISTENT
- CĂMIN DE GOLIRE - EXISTENT
- MASIV DE ANCORAJ - EXISTENT
- HIDRANT PROPUȘ
- HIDRANT EXISTENT
- REȚEAUA DE APĂ - EXISTENTĂ
- REȚEAUA DE APĂ - PROPUȘĂ
- REȚEAUA DE APĂ - PROIECTATĂ
- CONDUCTĂ ADUCȚIUNE - PROIECTATĂ

RETEA DE CANALIZARE

- STAȚIE DE EPURARE - PROIECTATĂ
- STAȚIE DE EPURARE - EXISTENTĂ
- REȚEA DE CANALIZARE - EXISTENTĂ
- REȚEAUA DE CANALIZARE - PROPUȘĂ

RETEA DE ALIMENTARE CU GAZ

- STAȚIE GAZ - PROIECTATĂ
- MAGISTRALĂ TRANSGAZ
- REȚEAUA DE GAZ - PROPUȘĂ

RETEA DISTRIBUȚIE ENERGIE ELECTRICĂ

- POST DE TRANSFORMARE AERIAN
- STĂLPI DISTRIBUȚIE ENERGIE ELECTRICĂ
- LINIE ELECTRICĂ AERIANĂ - LEA 0,4 kV
- LINIE ELECTRICĂ AERIANĂ - LEA 20 kV
- LINIE ELECTRICĂ AERIANĂ - LEA 110 kV

RETEA DE TELECOMUNICAȚII

- ANTENĂ GSM
- REȚEA DE TELECOMUNICAȚII SUBTERANĂ
- REȚEA DE TELECOMUNICAȚII AERIANĂ

MODIFICĂRI ALE SUPRAFETELOR DE INTRAVILAN


- ZONELE PROPUSE PENTRU INTRODUCEREA ÎN INTRAVILAN

ZONE DE SIGURANȚĂ


- ZONĂ DE SIGURANȚĂ MAGISTRALĂ TRANSGAZ (20 m din ax)

ZONE DE RISC

- ZONE EXPUSE RISCURILOR NATURALE (RISC DE INUNDABILITATE)

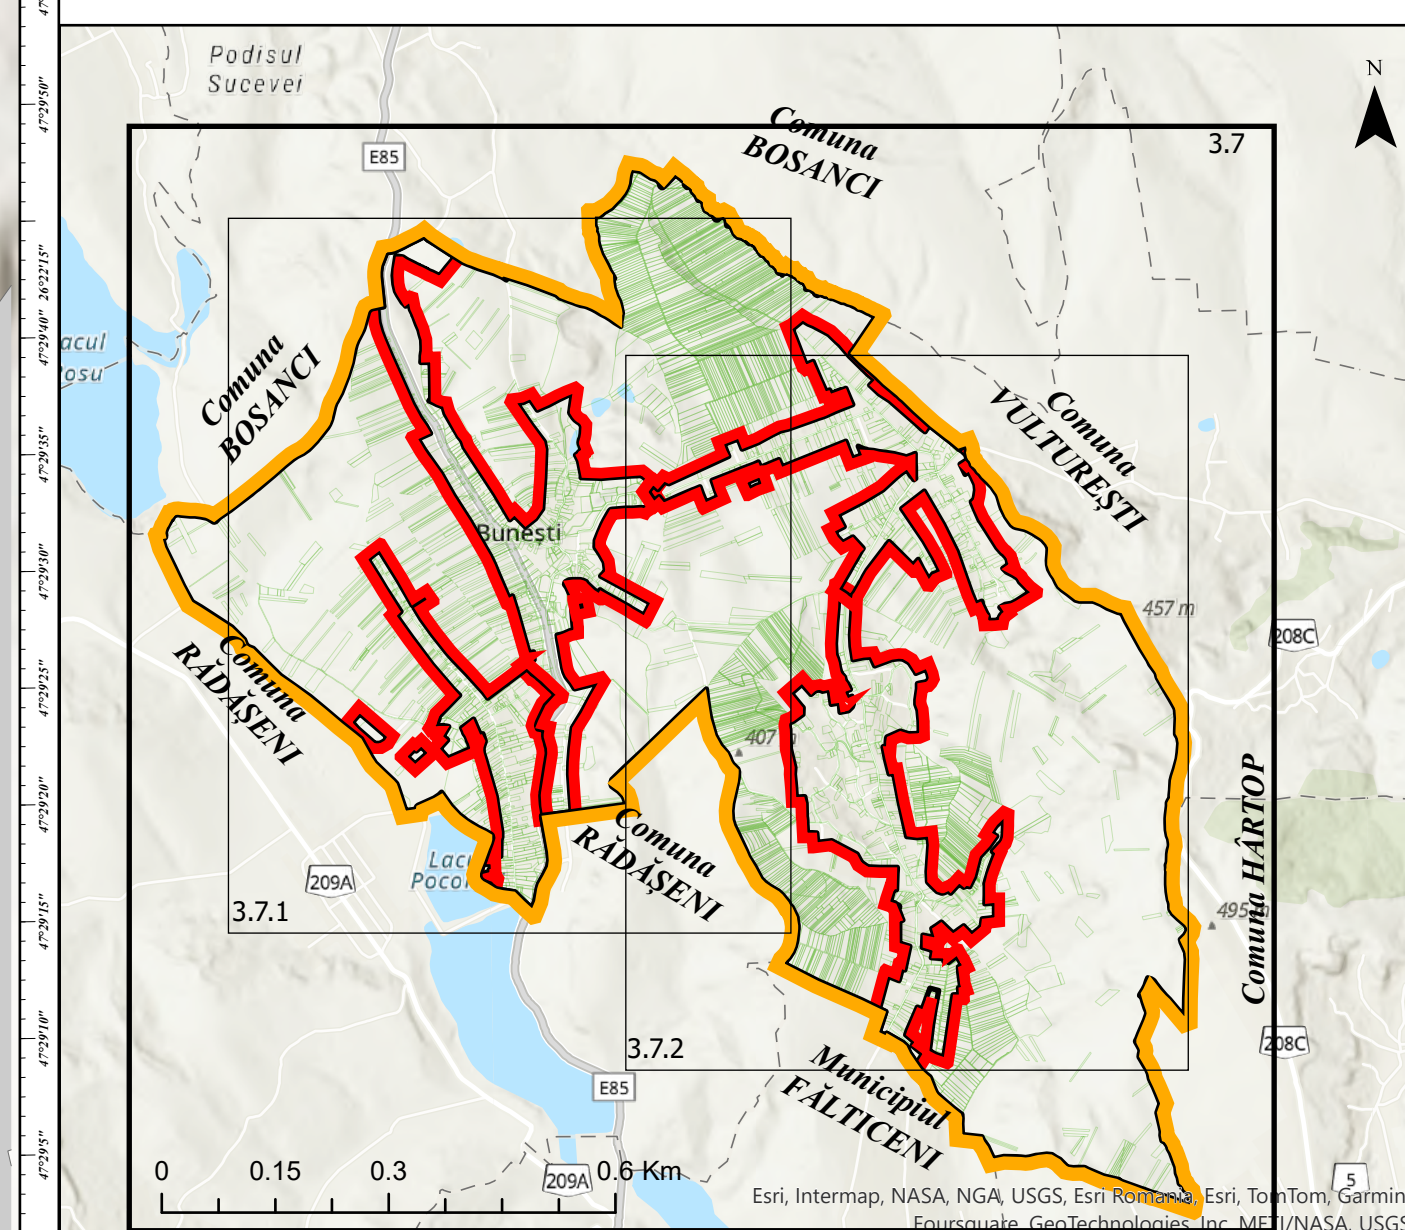

- ### ALTE ELEMENTE
- CLĂDIRI EXISTENTE
 - CURBE DE NIVEL
 - CĂI DE COMUNICATIE
 - DRUM NAȚIONAL (DN2)
 - DRUM COMUNAL (DC1)
 - STRĂZI PROPUSE SPRE MODERNIZARE
 - STRĂZI PROPUSE
 - STRĂZI CUPRINSE ÎN PROIECTE DE MODERNIZARE
 - DRUMURI AGRICOLE - EXTRAVILAN, PROPUSE SPRE MODERNIZARE
- ### ELEMENTE ALE CADRULUI NATURAL
- CURS DE APĂ
 - LAC
- ### ZONE DE PROTECȚIE
- ZONĂ DE PROTECȚIE AFERENTĂ LACURILOR NATURALE
 - ZONĂ DE PROTECȚIE AFERENTĂ REZERVOARELOR DE APĂ (rază - 20m)
 - ZONĂ DE PROTECȚIE - ANTENĂ GSM (rază - 150 m)
 - ZONĂ DE PROTECȚIE AFERENTE CĂILOR DE COMUNICATIE RUTIERĂ (DN = 22 m, DC = 18 m, conf. Ord. nr. 43/1997 privind regimul drumurilor)
 - ZONĂ DE PROTECȚIE AFERENTĂ LINIILOR ELECTRICE AERIENE (LEA 110 kV = 37 m; LEA 20 kV = 24 m)
 - ZONĂ DE PROTECȚIE AFERENTĂ MAGISTRALEI - TRANSGAZ (200 m din ax)
 - ZONĂ DE PROTECȚIE PE BAZA NORMELOR SANITARE - STAȚIE DE EPURARE (rază - 50 m)

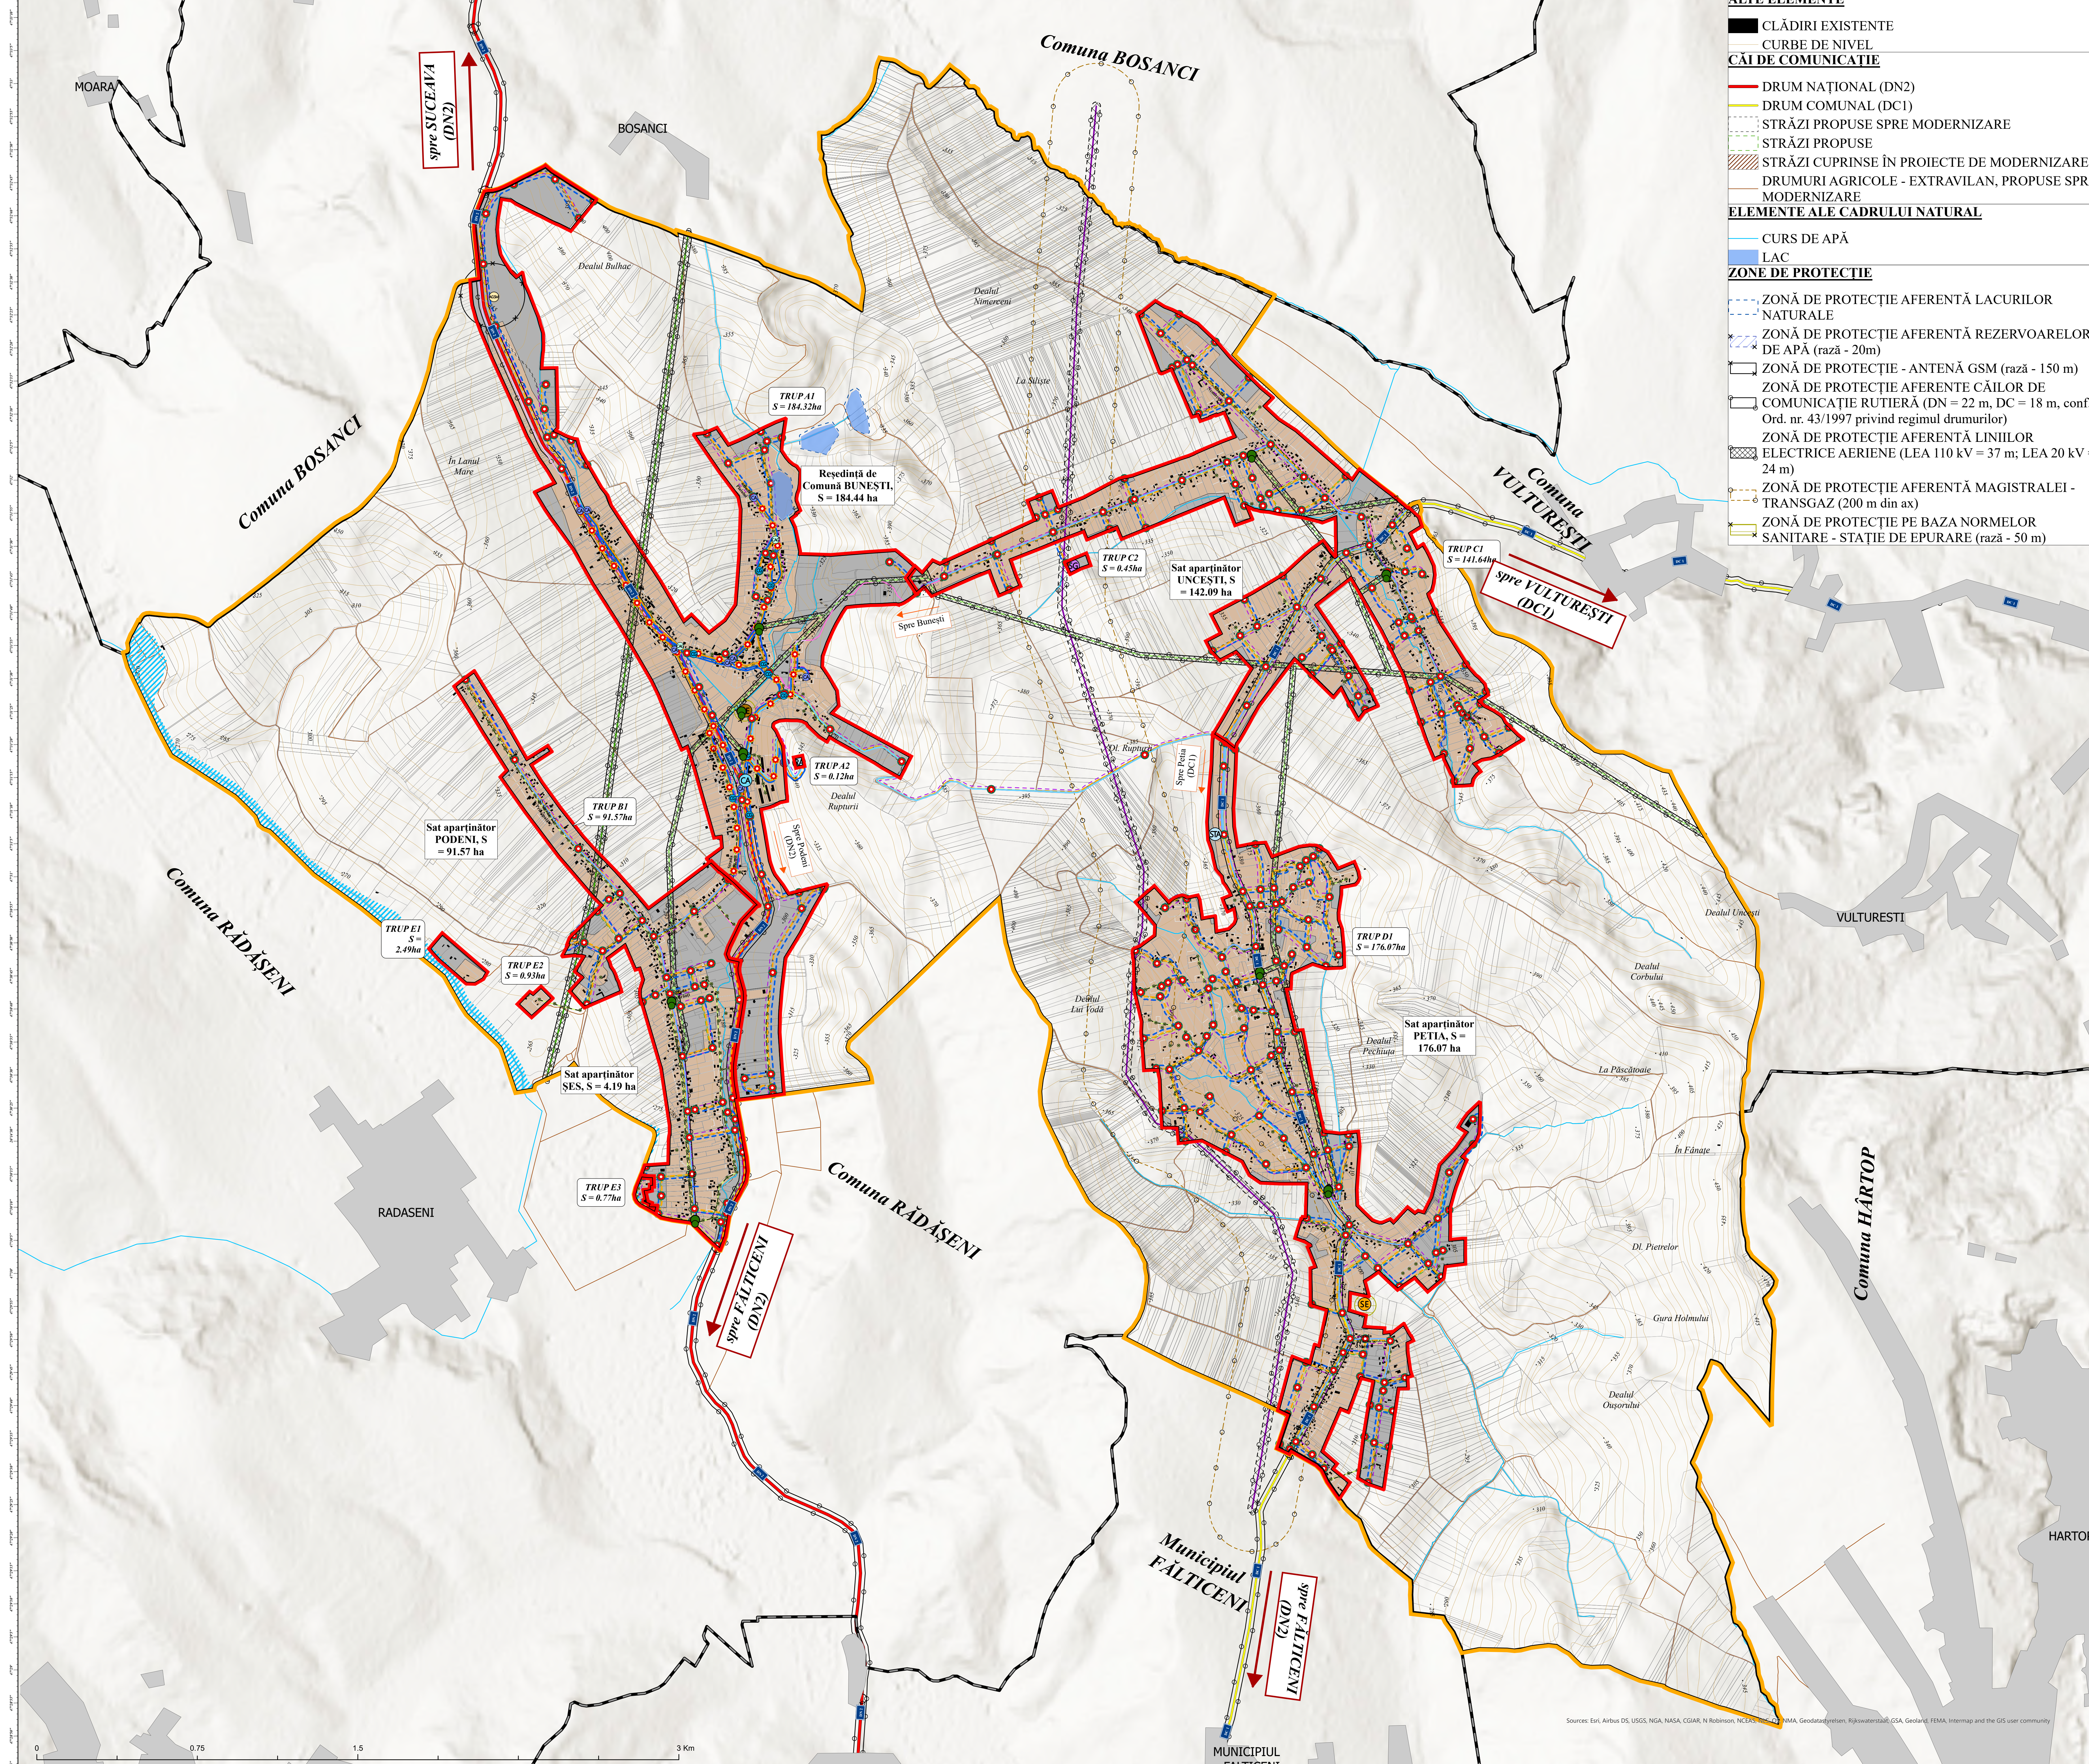

PROIECTANT GENERAL S.C. EDILIS PROIECT S.R.L. BAIA MARE		BENEFICIAR COMUNA BUNEȘTI	
SCARA 1:10000		PROIECT NR. 091/2024	
DATA 2024		TITLU PLAN URBANISTIC GENERAL AL COMUNEI BUNEȘTI, JUDEȚUL SUCEAVA	
DATA 2024		TITLU REGLEMENTĂRI TEHNICO-EDILITARE PROPUSE, UAT - BUNEȘTI	
PLASA		PLASA	

Sources: Eri, Airbus DS, USGS, NASA, NSGA, CGAR, N Robinson, NCL, NIMA, Geodatasystem, Rijkswaterstaaf, GSA, Geodaid, FEMA, Intermap and the GIS user community