


PLAN URBANISTIC GENERAL AL COMUNEI BUNEȘTI, JUDEȚUL SUCEAVA

REGLEMENTĂRI TEHNICO- EDILITARE PROPUSE

SAT APARTINĂTOR UNCEȘTI - SAT APARTINĂTOR PETIA

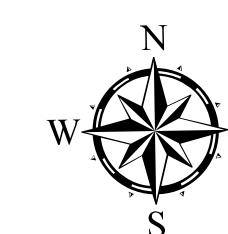

LIMITE

- LIMITĂ UNITATE ADMINISTRATIV TERITORIALĂ VECINĂ
- LIMITĂ UNITATEA ADMINISTRATIV TERITORIALĂ BUNEȘTI
- LIMITĂ INTRAVILAN PROPUȘ
- LIMITE PARCELE ETERRA
- LIMITE PARCELE

REȚEA DE ALIMENTARE CU APĂ

- CĂMIN DE APĂ - EXISTENT
- REZERVOR DE APĂ - EXISTENT
- STAȚIE TRATARE APĂ - PROIECTATĂ
- CĂMIN DE AERISIRE ȘI GOLIRE - EXISTENT
- CĂMIN DE AERISIRE - EXISTENT
- CĂMIN DE GOLIRE - EXISTENT
- MASIV DE ANCORAJ - EXISTENT
- HIDRANT PROPUȘ
- HIDRANT EXISTENT
- REȚEAUA DE APĂ - EXISTENTĂ
- REȚEAUA DE APĂ - PROPUȘĂ
- REȚEAUA DE APĂ - PROIECTATĂ
- CONDUCTĂ ADUCȚIUNE - PROIECTATĂ

REȚEA DE CANALIZARE

- STAȚIE DE EPURARE - PROIECTATĂ
- REȚEAUA DE CANALIZARE - PROPUȘĂ

REȚEA DE ALIMENTARE CU GAZ

- STAȚIE GAZ - PROIECTATĂ
- MAGISTRALĂ TRANSGAZ
- REȚEAUA DE GAZ - PROPUȘĂ

REȚEA DISTRIBUȚIE ENERGIE ELECTRICĂ

- POST DE TRANSFORMARE AERIAN
- STĂLPI DISTRIBUȚIE ENERGIE ELECTRICĂ
- LINIE ELECTRICĂ AERIANĂ - LEA 0,4 kV
- LINIE ELECTRICĂ AERIANĂ - LEA 20 kV

REȚEA DE TELECOMUNICAȚII

- REȚEA DE TELECOMUNICAȚII SUBTERANĂ
- REȚEA DE TELECOMUNICAȚII AERIANĂ

MODIFICĂRI ALE SUPRAFETELOR DE INTRAVILAN

- ZONE PROPUSE PENTRU INTRODUCEREA ÎN INTRAVILAN

ZONE DE SIGURANȚĂ

- ZONĂ DE SIGURANȚĂ MAGISTRALĂ TRANSGAZ (20 m din ax)

ZONE DE PROTECȚIE

- ZONĂ DE PROTECȚIE AFERENTE CĂILOR DE COMUNICAȚIE RUTIERĂ (DN = 22 m, DC = 18 m, conf. Ord. nr. 43/1997 privind regimul drumurilor)
- ZONĂ DE PROTECȚIE AFERENTĂ LINIILOR ELECTRICE AERIENE (LEA 110 kV = 37 m; LEA 20 kV = 24 m)
- ZONĂ DE PROTECȚIE AFERENTĂ MAGISTRALEI - TRANSGAZ (200 m din ax)
- ZONĂ DE PROTECȚIE PE BAZA NORMELOR SANITARE - STAȚIE DE EPURARE (rază - 50 m)

ELEMENTE ALE CADRULUI NATURAL


- CURS DE APĂ

CĂI DE COMUNICAȚIE



- DRUM COMUNAL (DCI)
- STRĂZI PROPUSE SPRE MODERNIZARE
- STRĂZI PROPUSE
- STRĂZI CUPRINSE ÎN PROIECTE DE MODERNIZARE
- DRUMURI AGRICOLE - EXTRAVILAN, PROPUSE SPRE MODERNIZARE

ALTE ELEMENTE

- CLĂDIRI EXISTENTE
- CURBE DE NIVEL

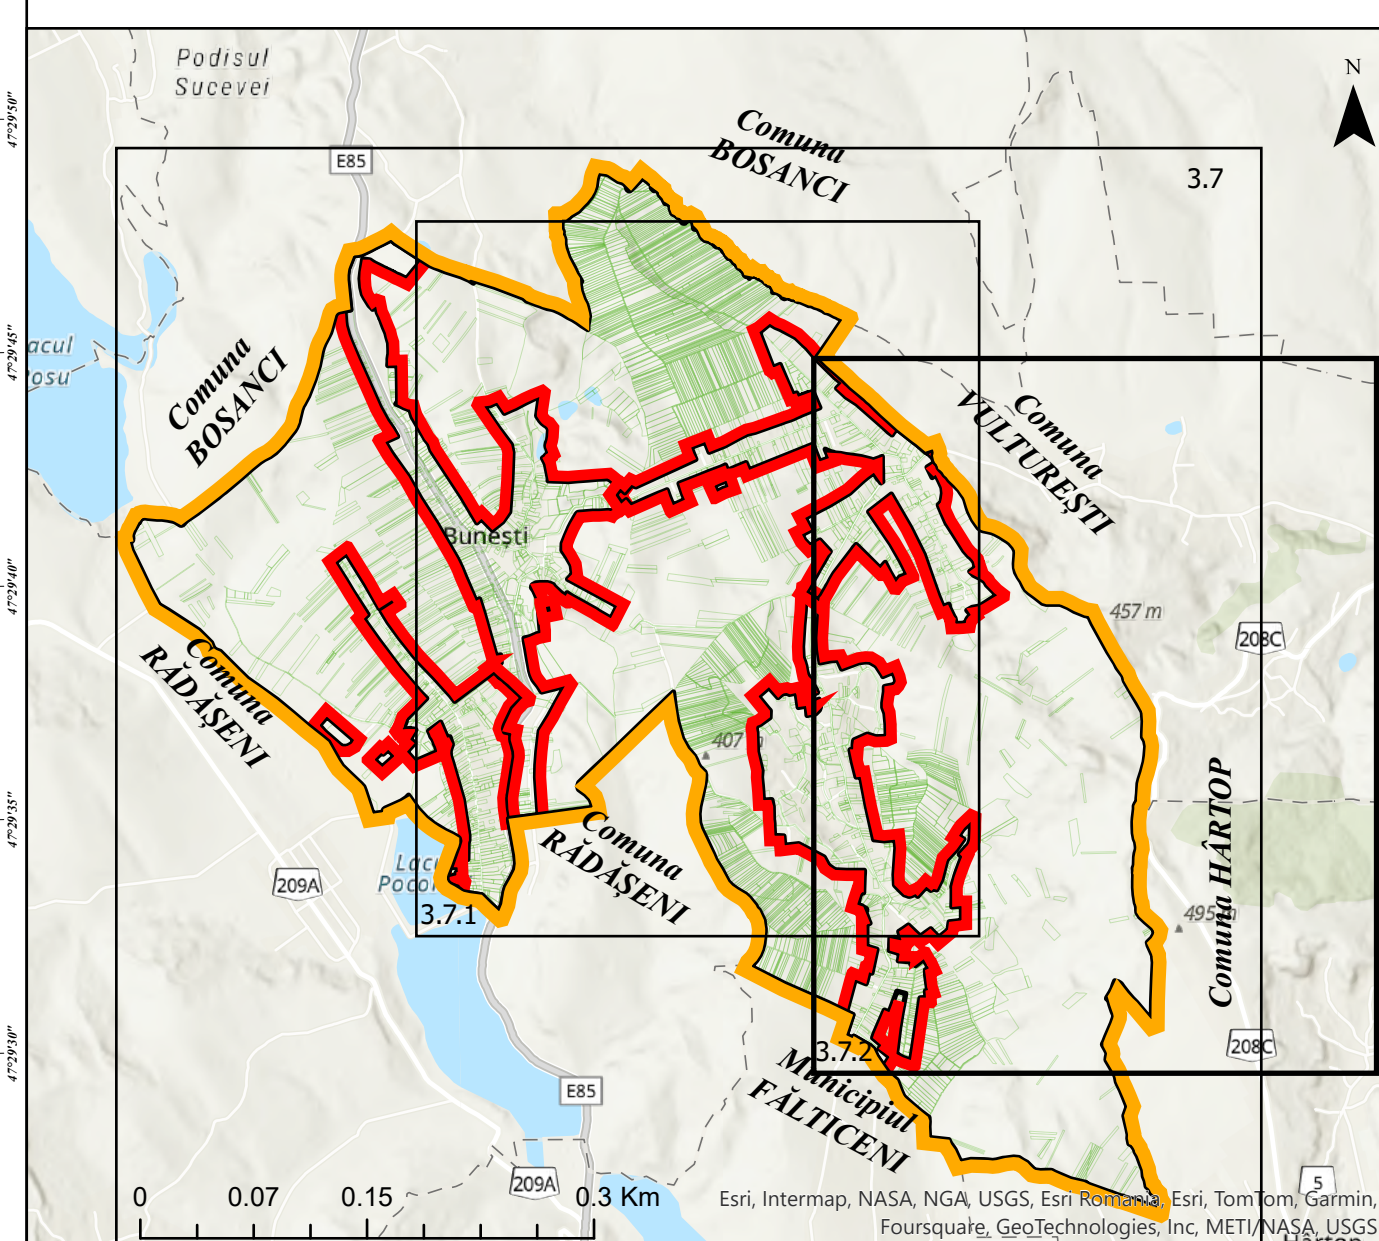

		BENEFICIAR:	
PROIECTANT GENERAL S.C. AEDILIS PROIECT S.R.L. BANI MARE		COMUNA BUNEȘTI	
SCALA 1:5.000		TITLUL: REGLEMENTĂRI TEHNICO-EDILITARE PROPUSE SĂT APARTINĂTOR UNCEȘTI - SĂT APARTINĂTOR PETIA	
DATA 2024		PLANȘA 1/12	

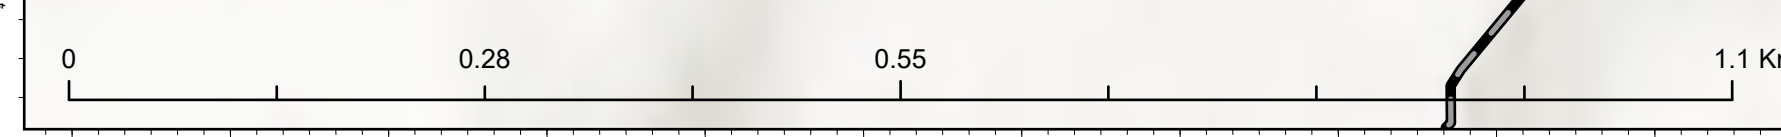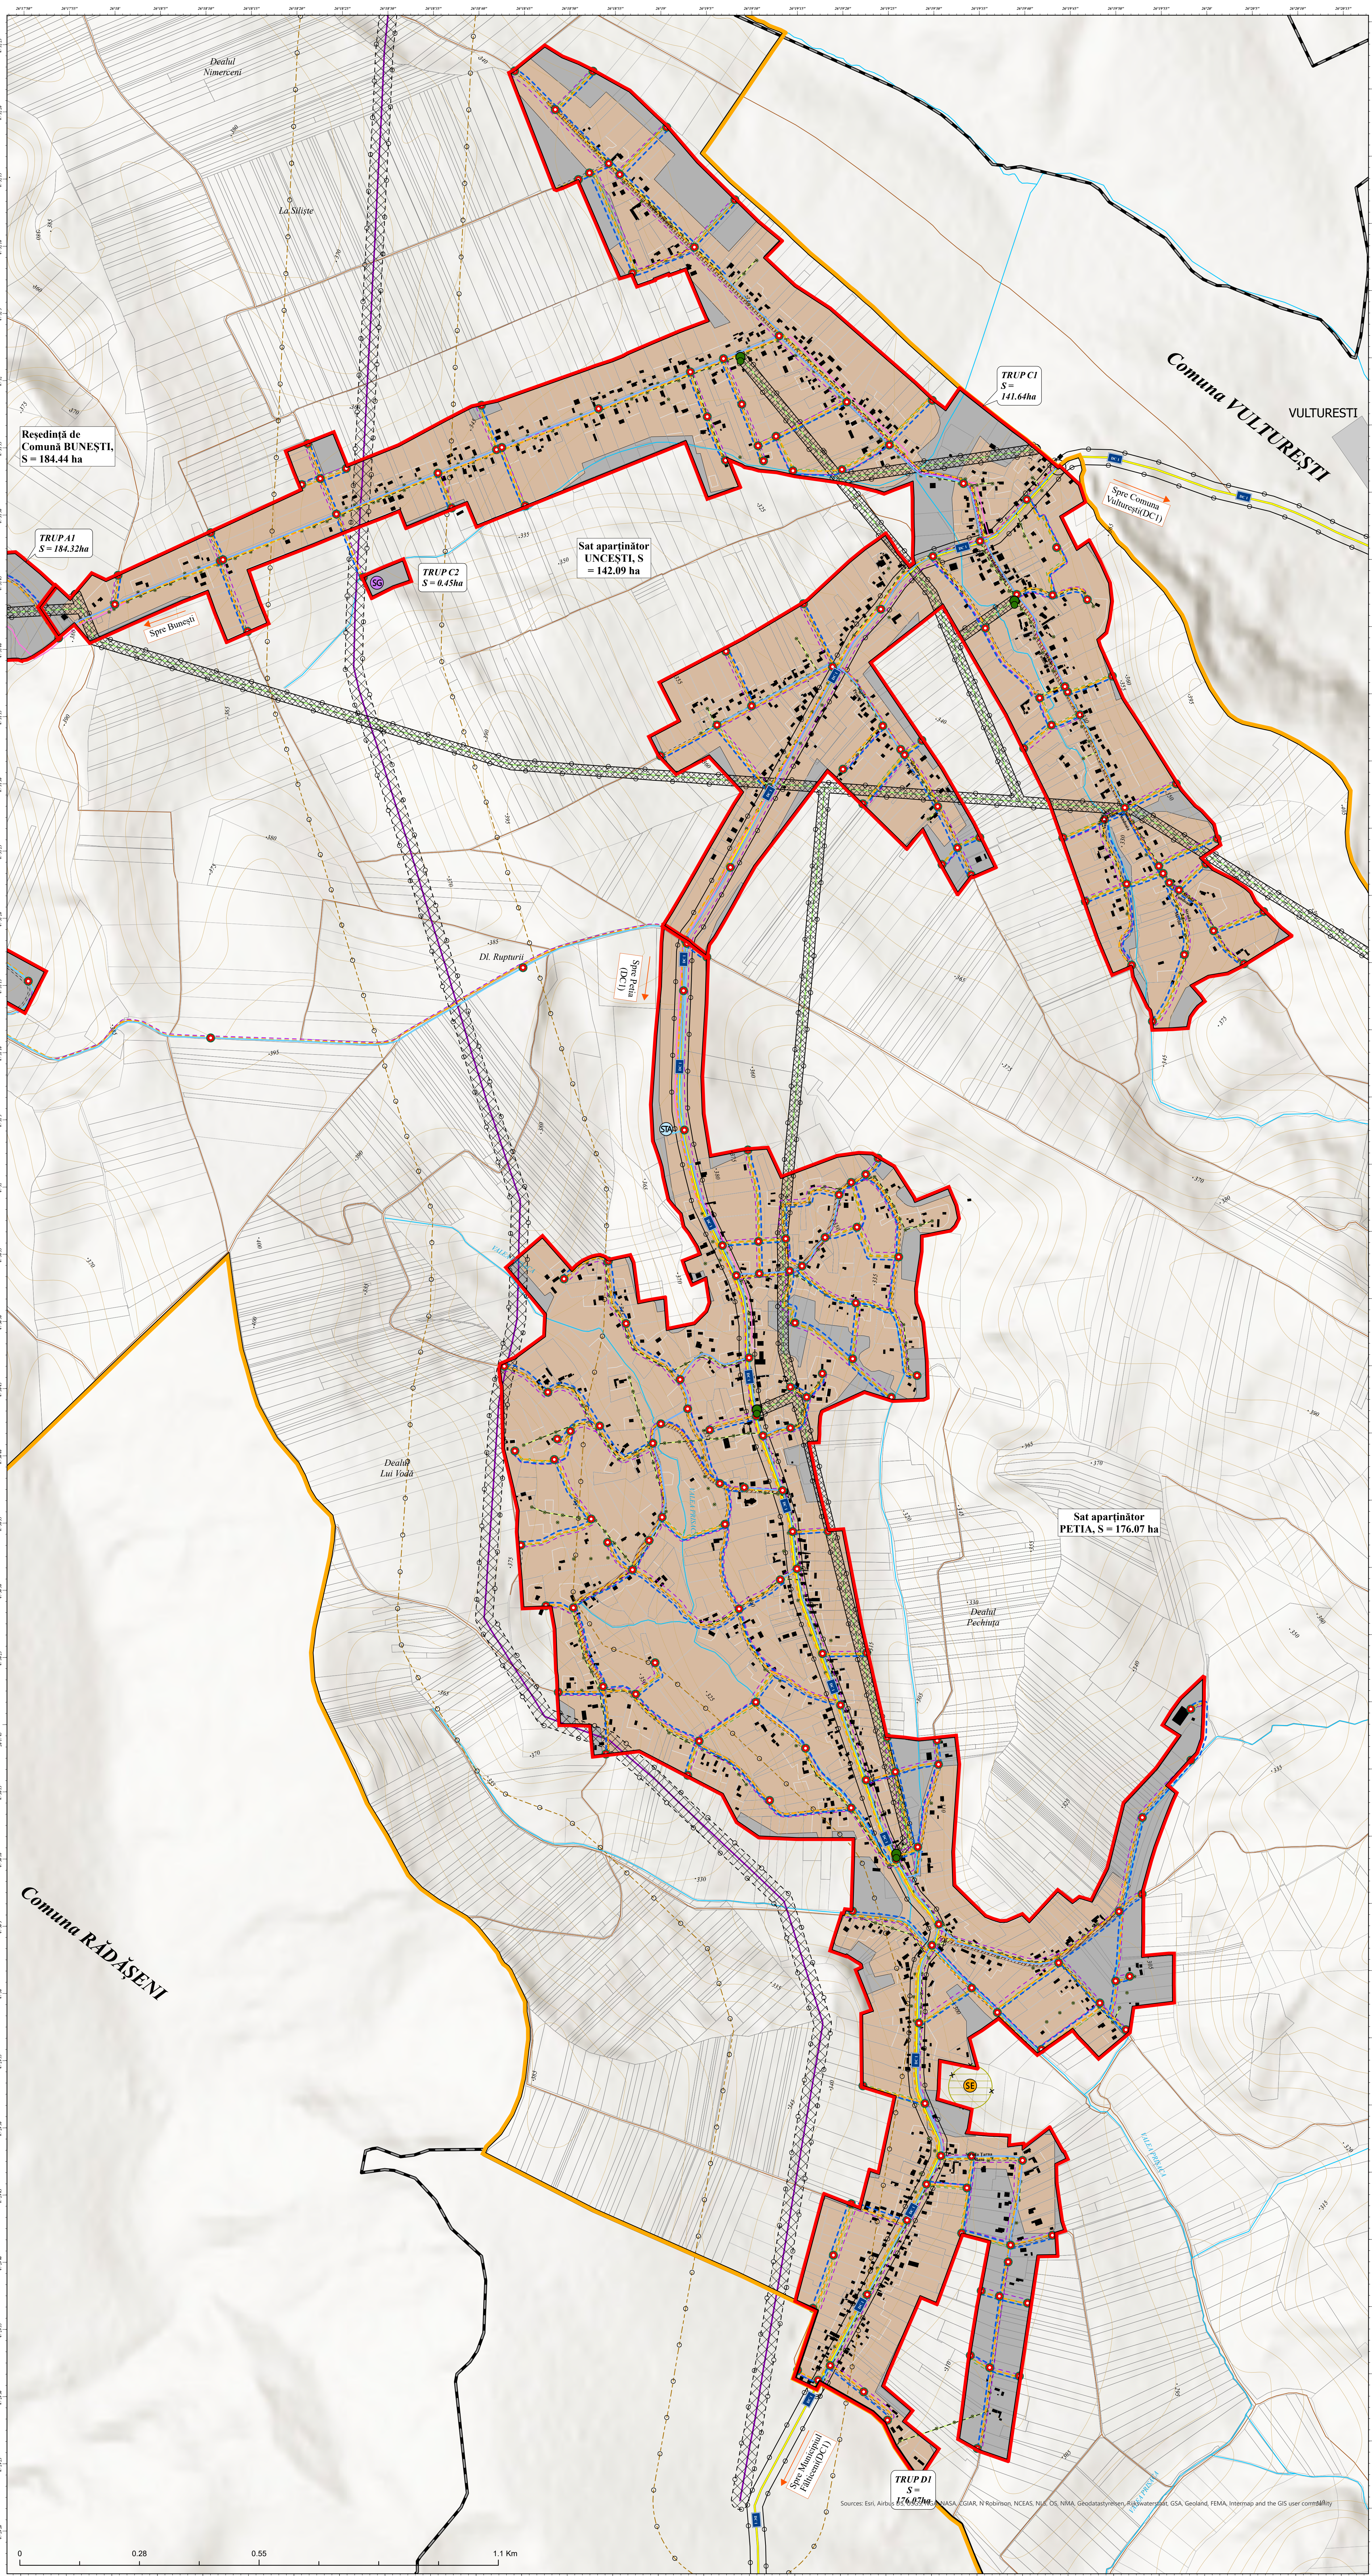

Sources: Esri, Airbus, NASA, NOAA, IGN, Nippon, NCEAS, NIE, DC, NIMA, GoodSatellite, Mapbox, GSA, Geodan, FEMA, Intermap and the GIS user community